

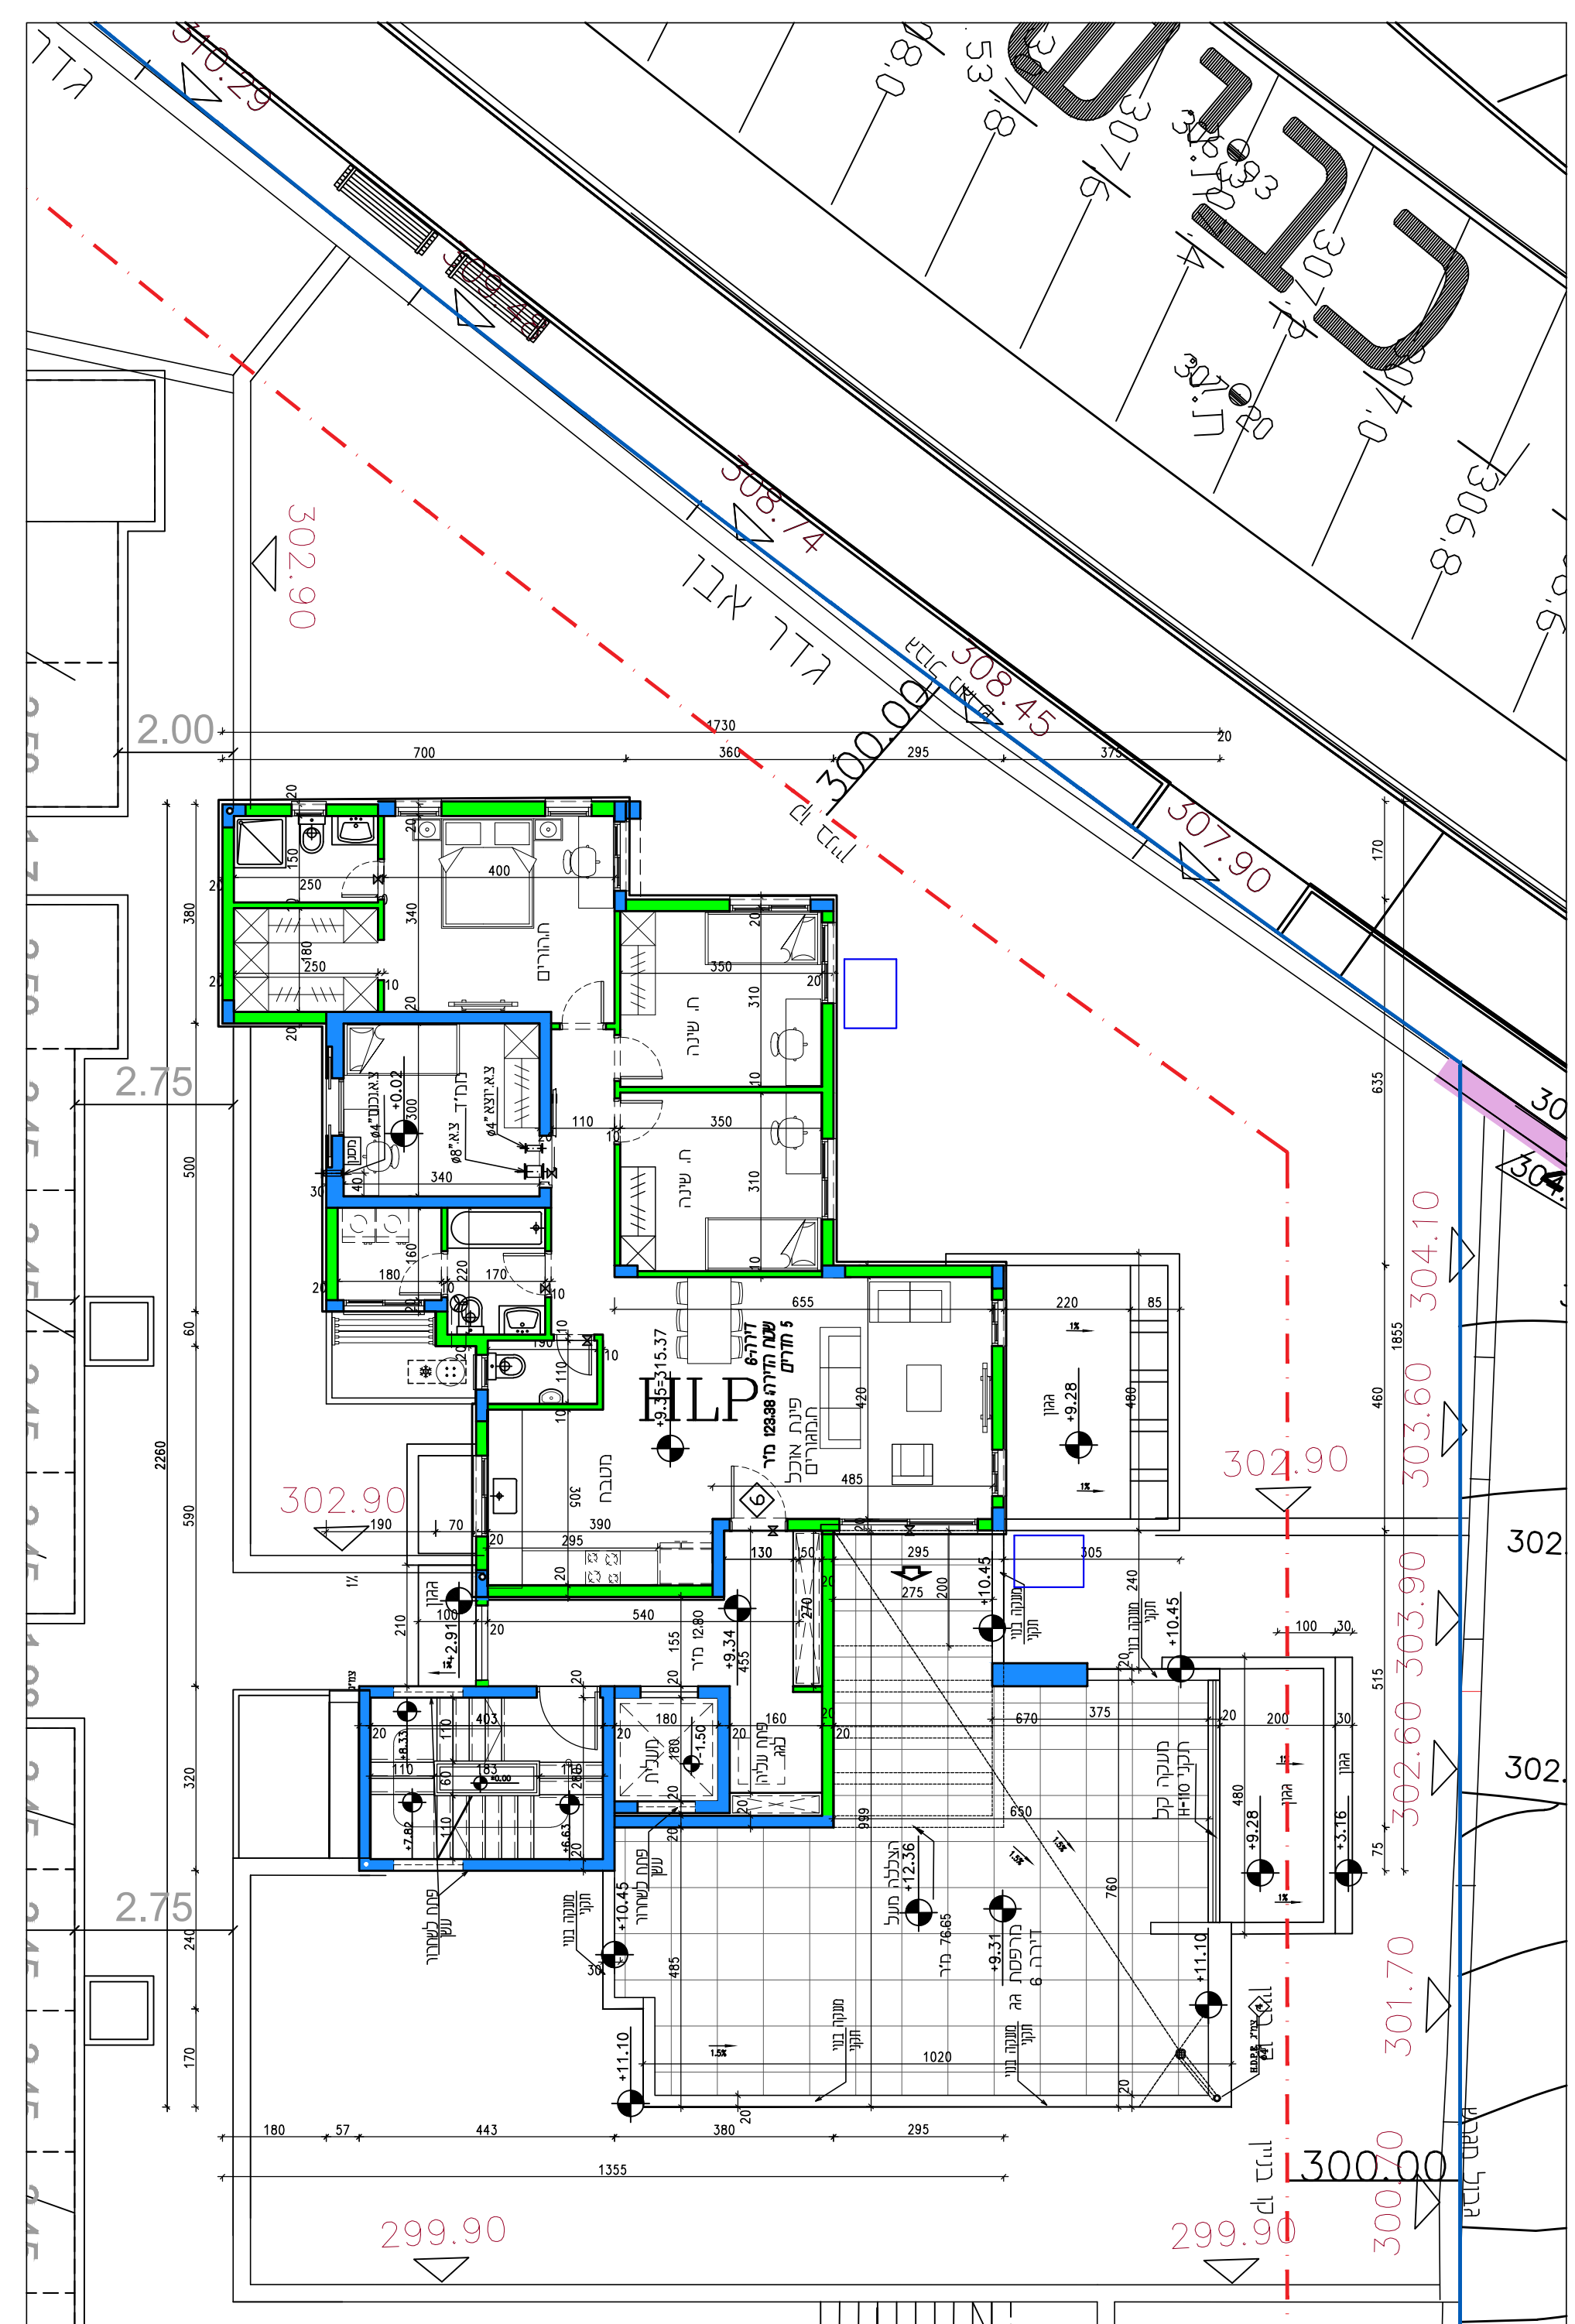
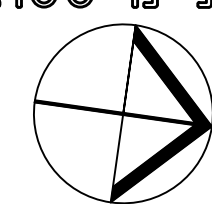




טיפוס 3 P-n  
תכנית גגות  
קני"מ 1:100

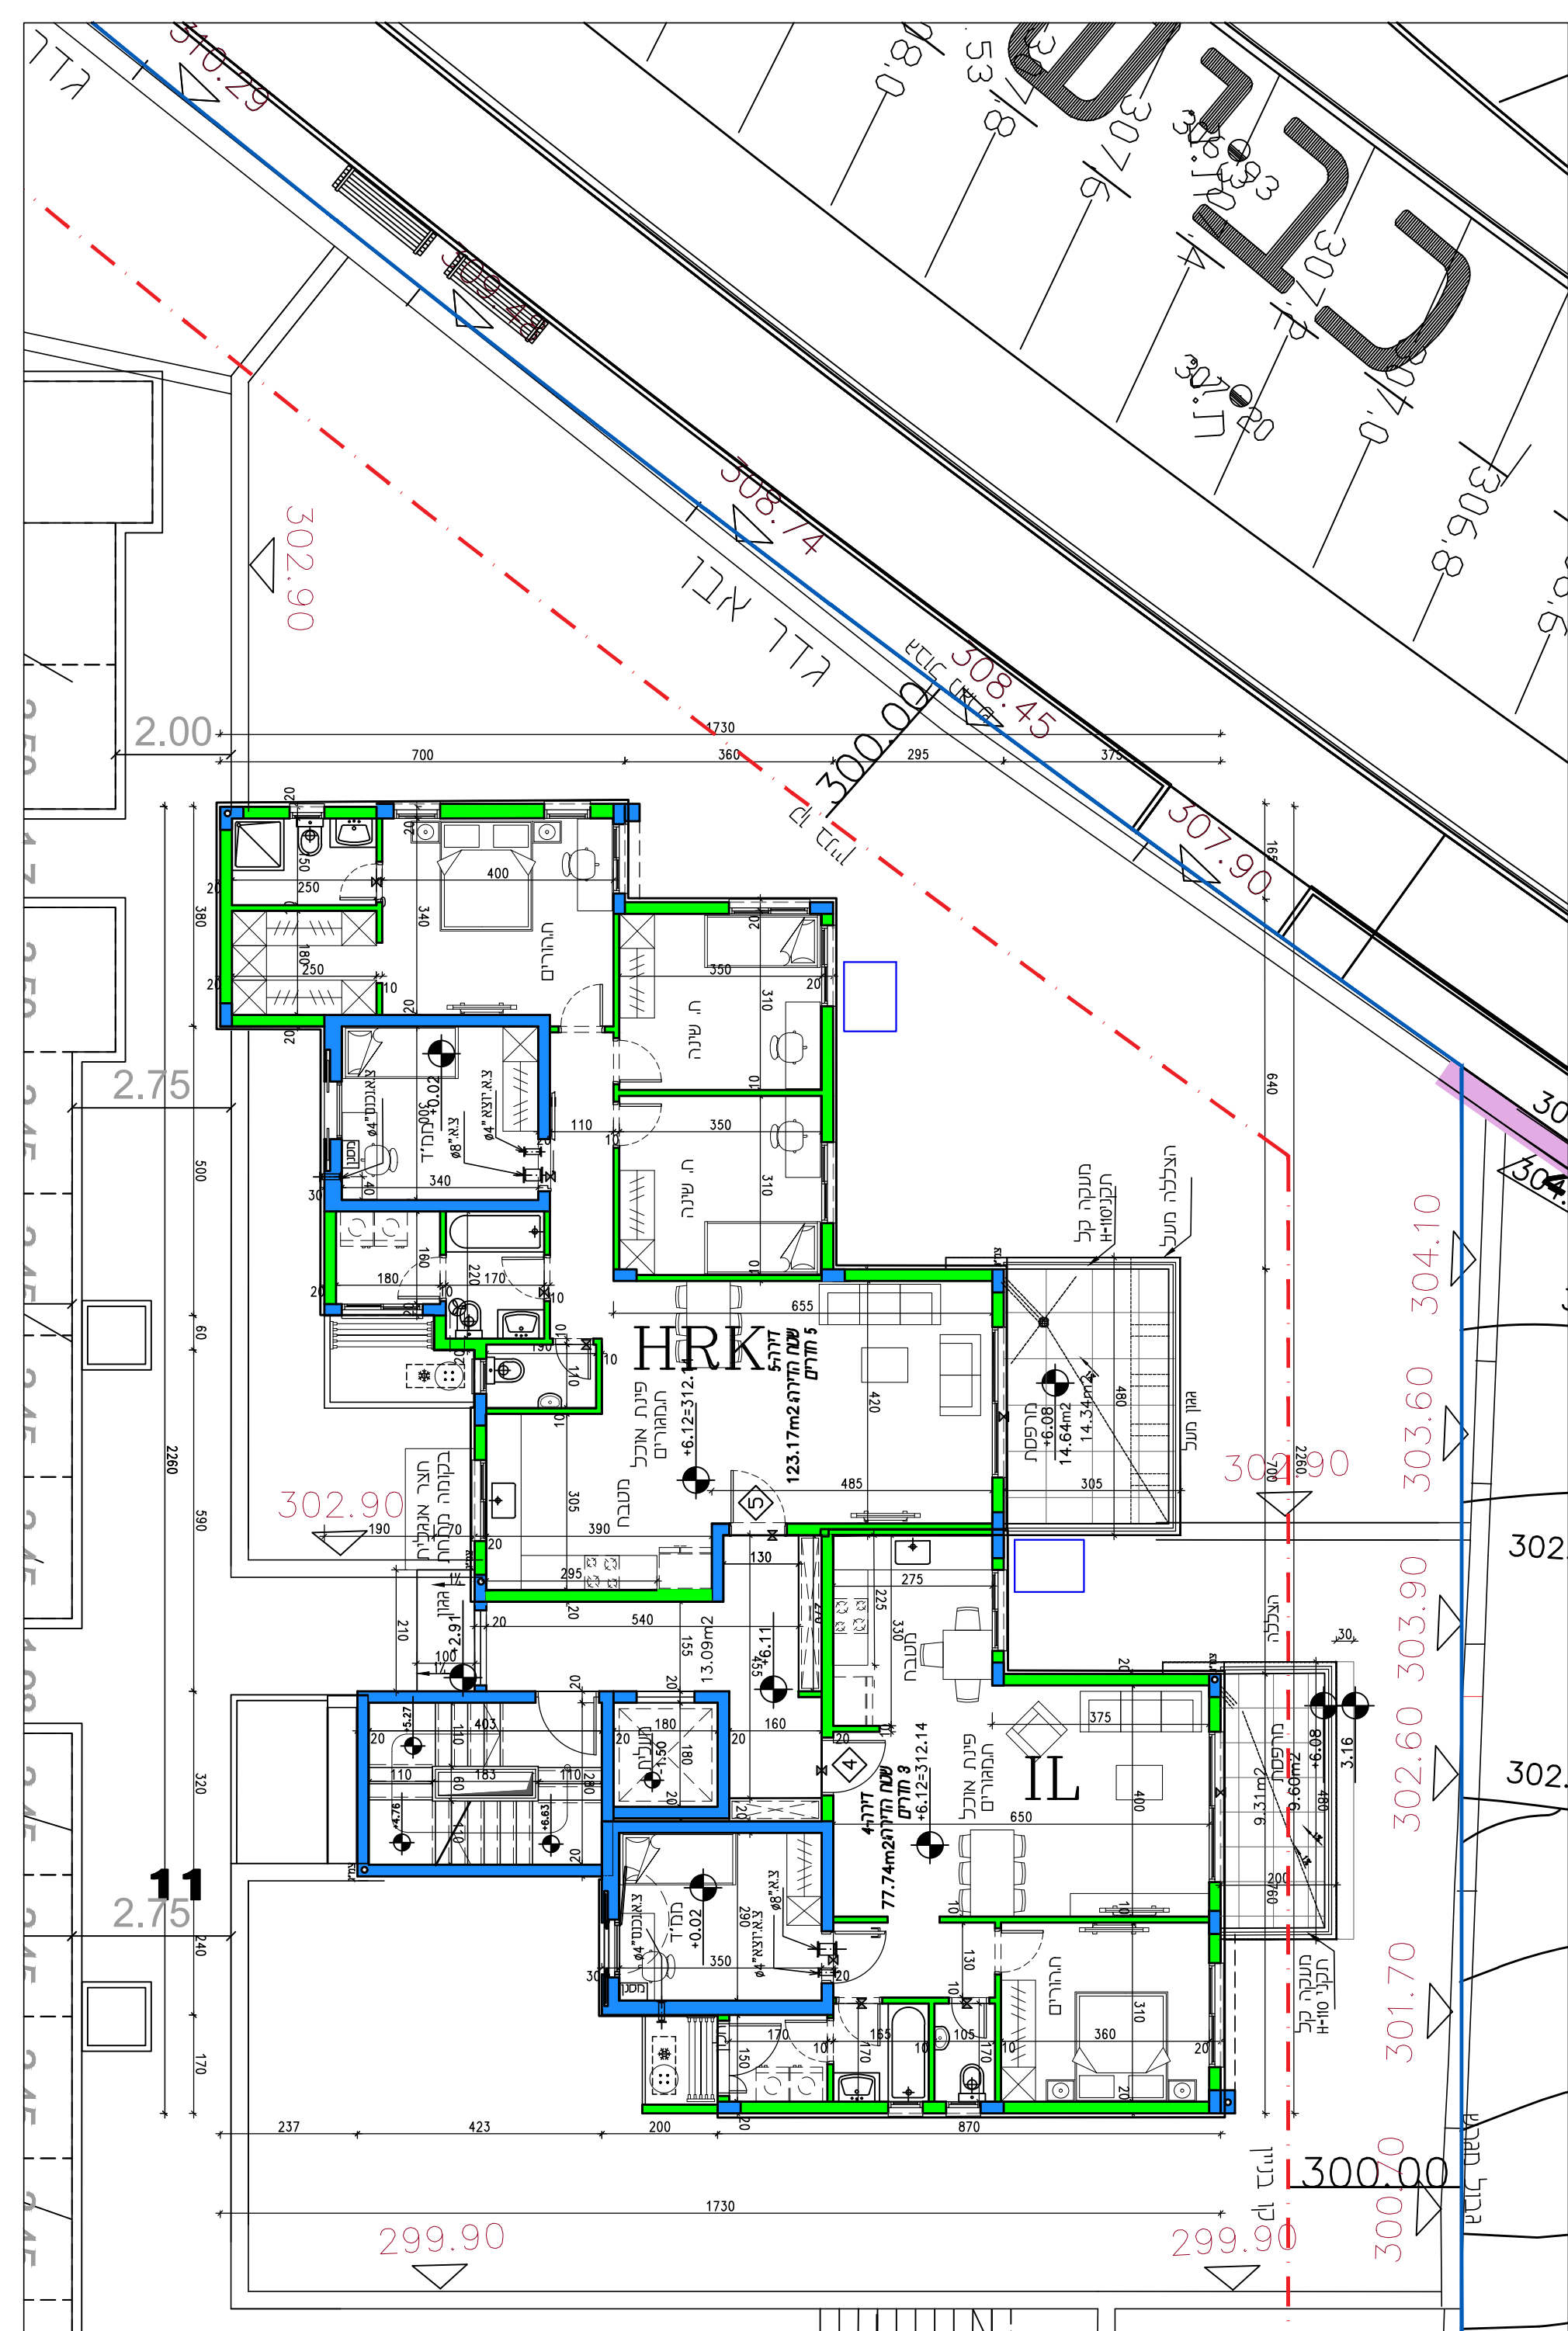



טיפוס 3 P-n  
תכנית קומה ג'  
קני"מ 1:100

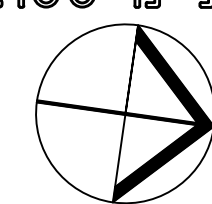

טיפוס 3 P-n  
תכנית קומה ב'  
קני"מ 1:100

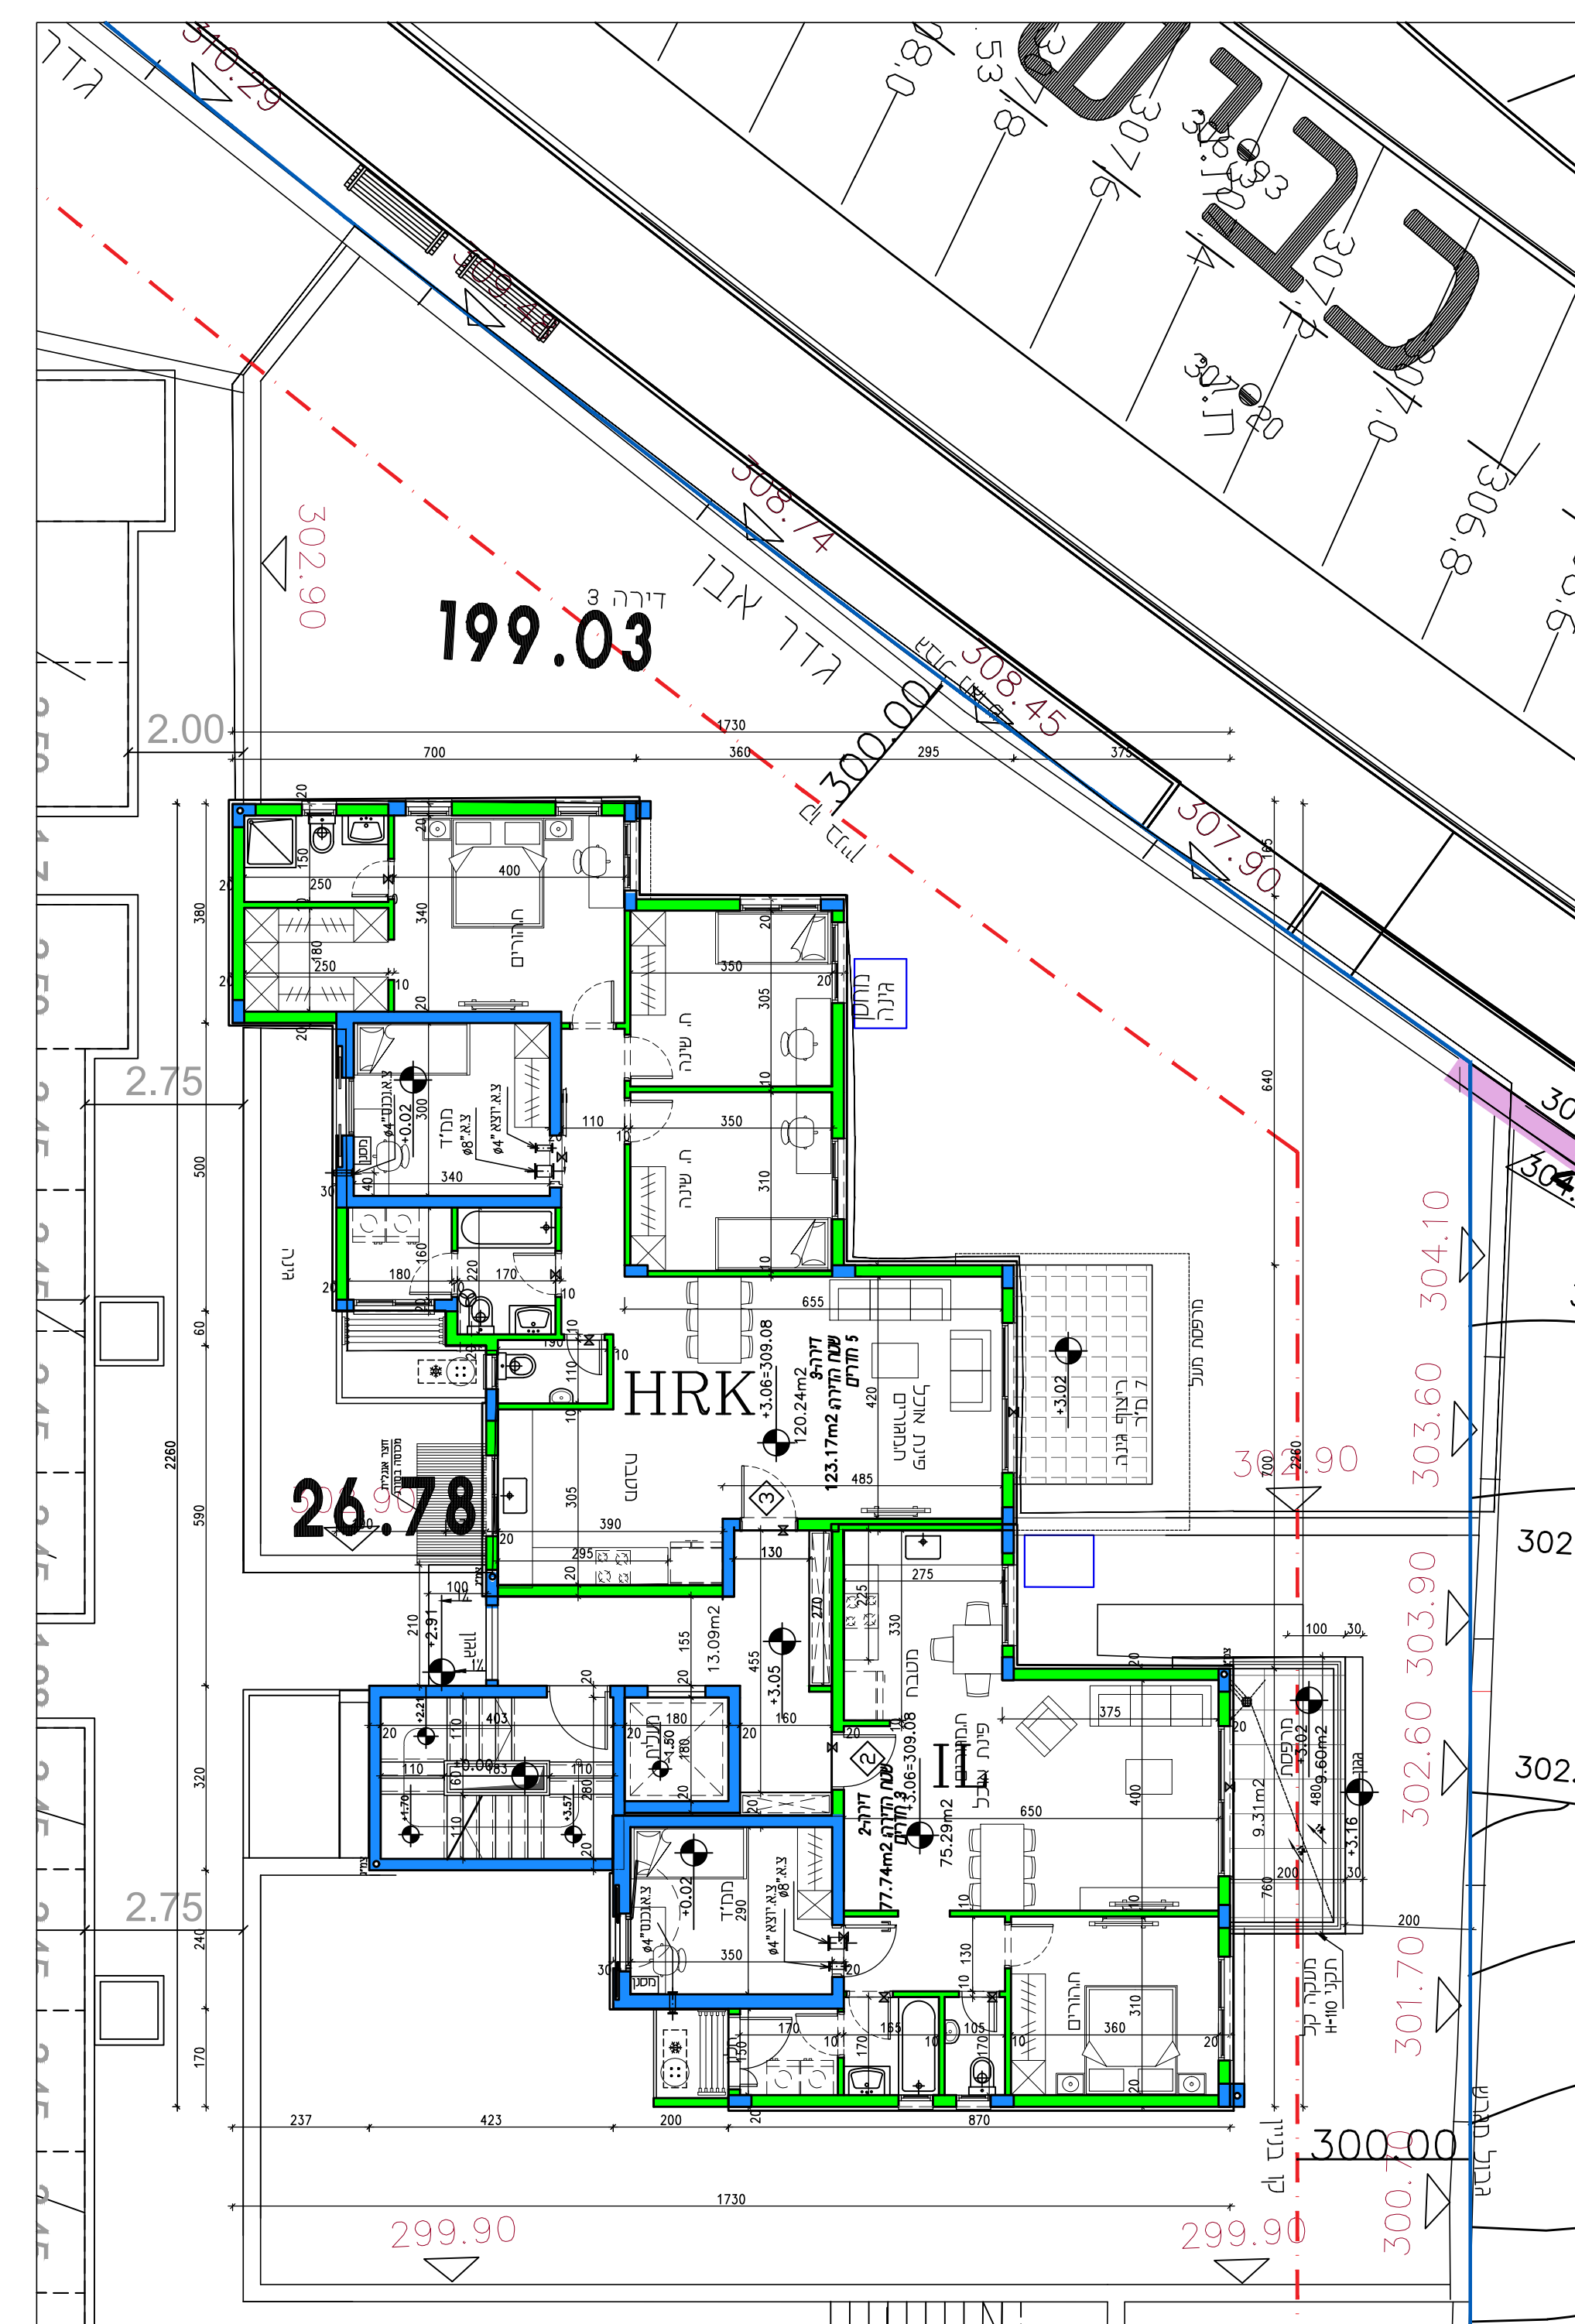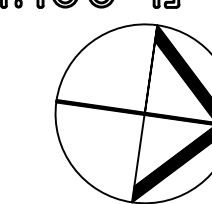

טיפוס 3 P-n  
תכנית קומה א'  
קני"מ 1:100

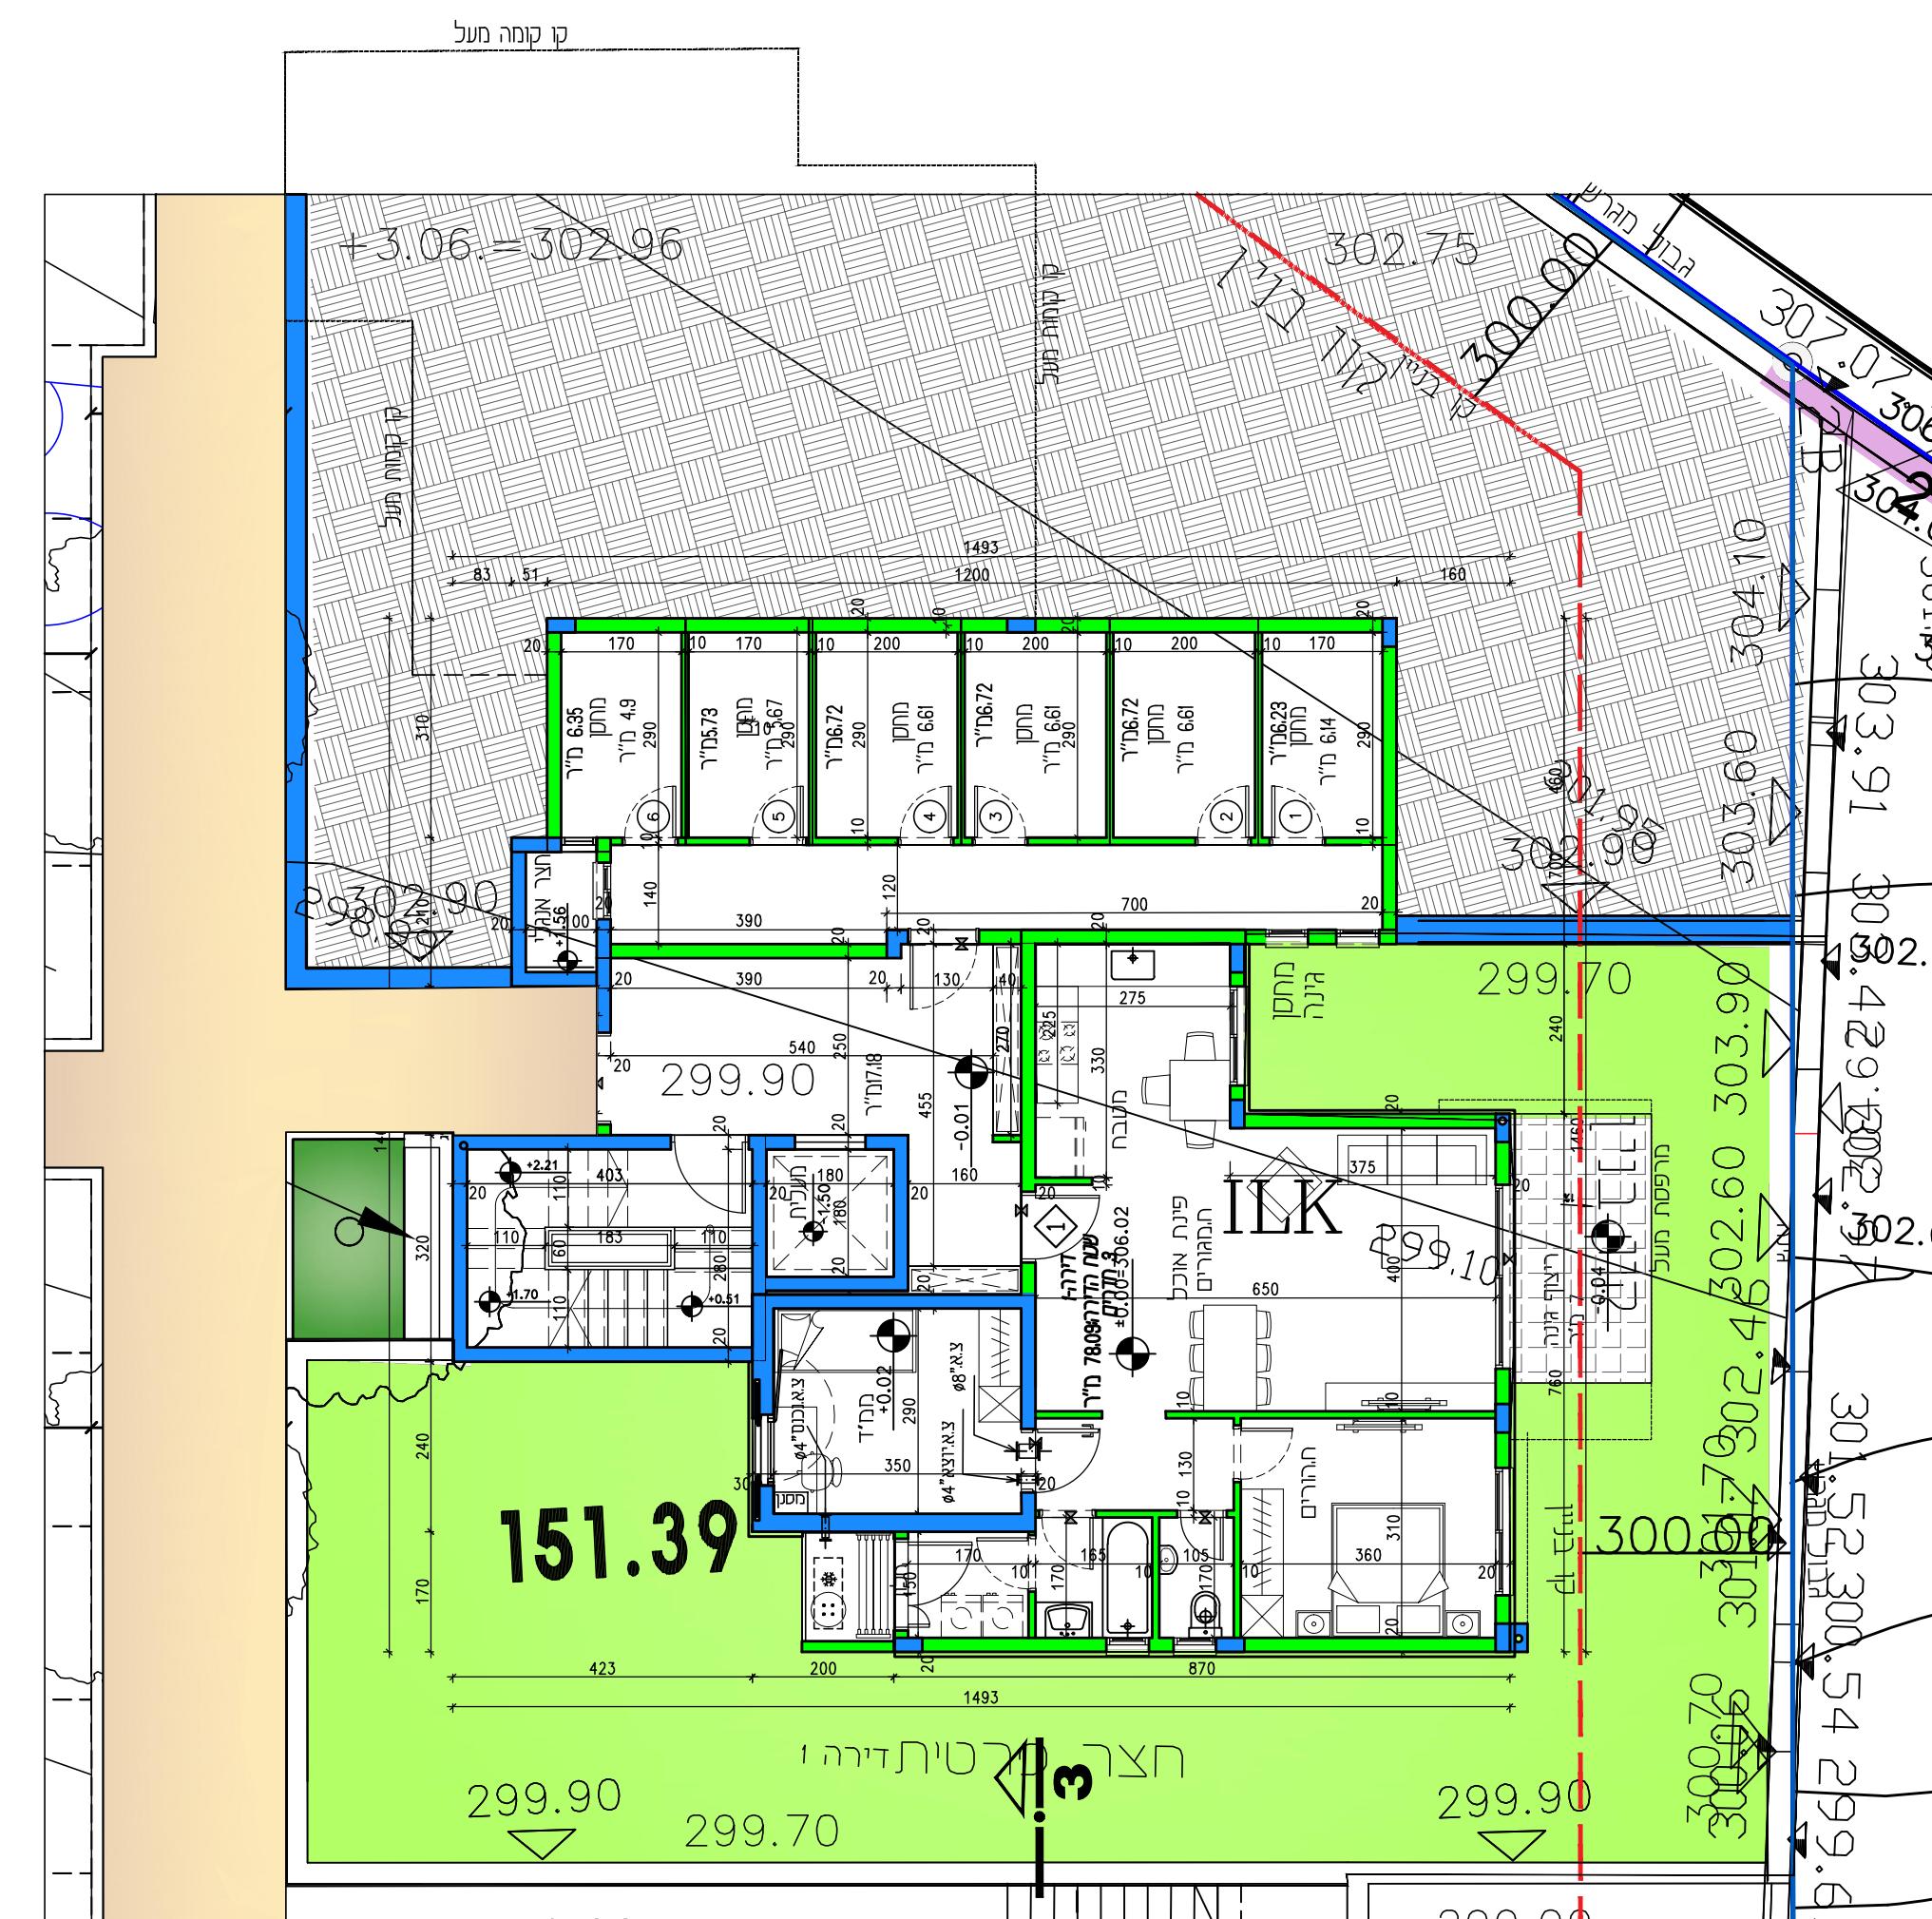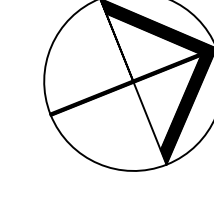

טיפוס 3 P-n  
תכנית קומת כניסה  
קני"מ 1:100

